




Regione LOMBARDIA - Provincia VARESE  
**Comune di LAVENO MOMBELLO**

**PGT** Piano di Governo del Territorio  
 2010

DdP **DOCUMENTO DI PIANO**  
 DP-12 **SISTEMA VIARIO COMUNALE**  
 VERSIONI: Maggio 2012      Scala 1:5000

Adozione: Deliberazione C.C. n° del \_\_\_\_\_  
 Approvazione: Deliberazione C.C. n° del \_\_\_\_\_  
 Pubblicazione: B.U.R.L. n° del \_\_\_\_\_

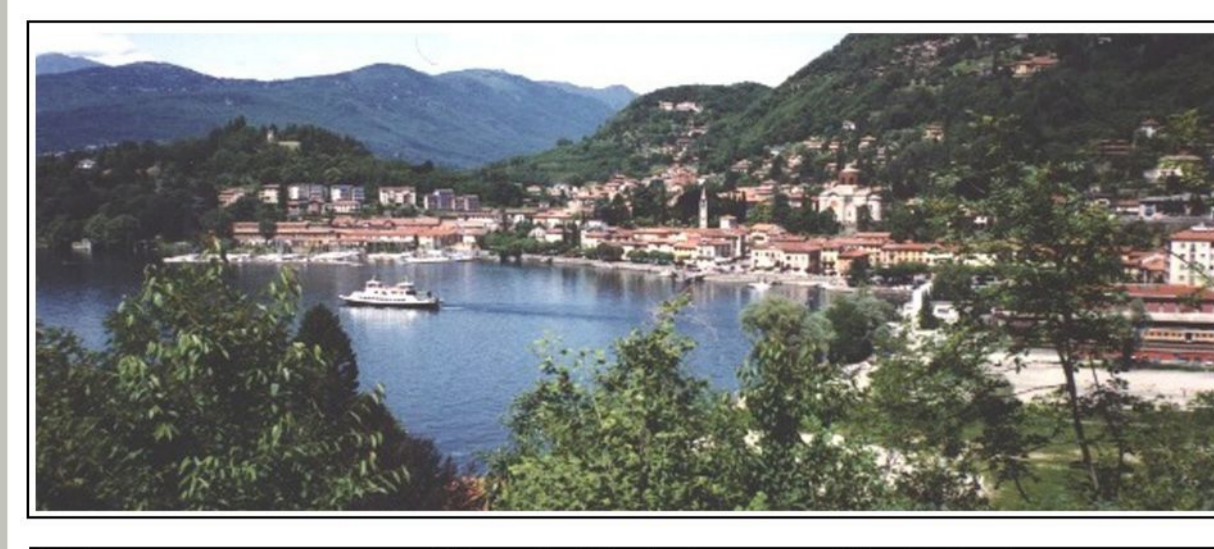

Il Sindaco: **Graziella Giacomini**      Il Responsabile del Procedimento: **Arch. Adriano Olivotto**      Il Segretario Comunale: **Dr. Antonio Di Pasquale**

I PROGETTISTI:  
**Ufficio di Piano:  
 Ufficio Tecnico Comunale-Servizio Urbanistica  
 Laveno Mombello srl**

- LEGENDA**
- Strade Provinciali di tipo "C" - strada extraurbana secondaria
  - Strade Comunali di tipo "E" - strada urbana di quartiere
  - Strade Comunali di tipo "F" - strada locale
  - Strade Comunali non asfaltate di tipo "F" - strada locale
  - Aree e percorsi pedonali
  - Parcheggi pubblici e privati di uso pubblico
  - Illuminazione pubblica
  - Intersezioni stradali difficoltose
  - Strade con calibro stradale insufficiente
  - Linee ferroviarie
  - Reticolo idrico

