



**PIANO DELLE REGOLE**

Adozione	Deliberazione C.C. n° 8 del 15.06.2020
Approvazione	Deliberazione C.C. n° 3 del 25.01.2021
Publicazione	


Il Sindaco	Il Responsabile del Procedimento	Il Segretario Comunale
------------	----------------------------------	------------------------

Progettisti <b>Arch. Anna Manuela Brusa Pasquè (capogruppo)</b> Dott. Ing. Antonino Bai Dott. Marco Parmigiani Avv. Riccardo Artaria Estensore Rapporto Preliminare Dott. Ing Antonino Bai	Consulenti
--	------------


Titolo Elaborato <b>GRADO INTERVENTI IN EDIFICI IN NUCLEI ANTICHI (ZONE ZS)</b> Variante puntuale FEBBRAIO 2021	n° Elaborato <b>PdR 5f</b>
---	-------------------------------

Data	Variante puntuale	Scala
FEBBRAIO 2021		1:5.000

studio Brusa Pasquè  
ARCHITETTI  
Anna Manuela Brusa Pasquè  
Esteria Brusa Pasquè  
STUDIO TECNICO ASSOCIATO  
Via Remede 27 - 21100 Varese  
Tel. 033284317 Fax 033284350  
info@brusapasque.it

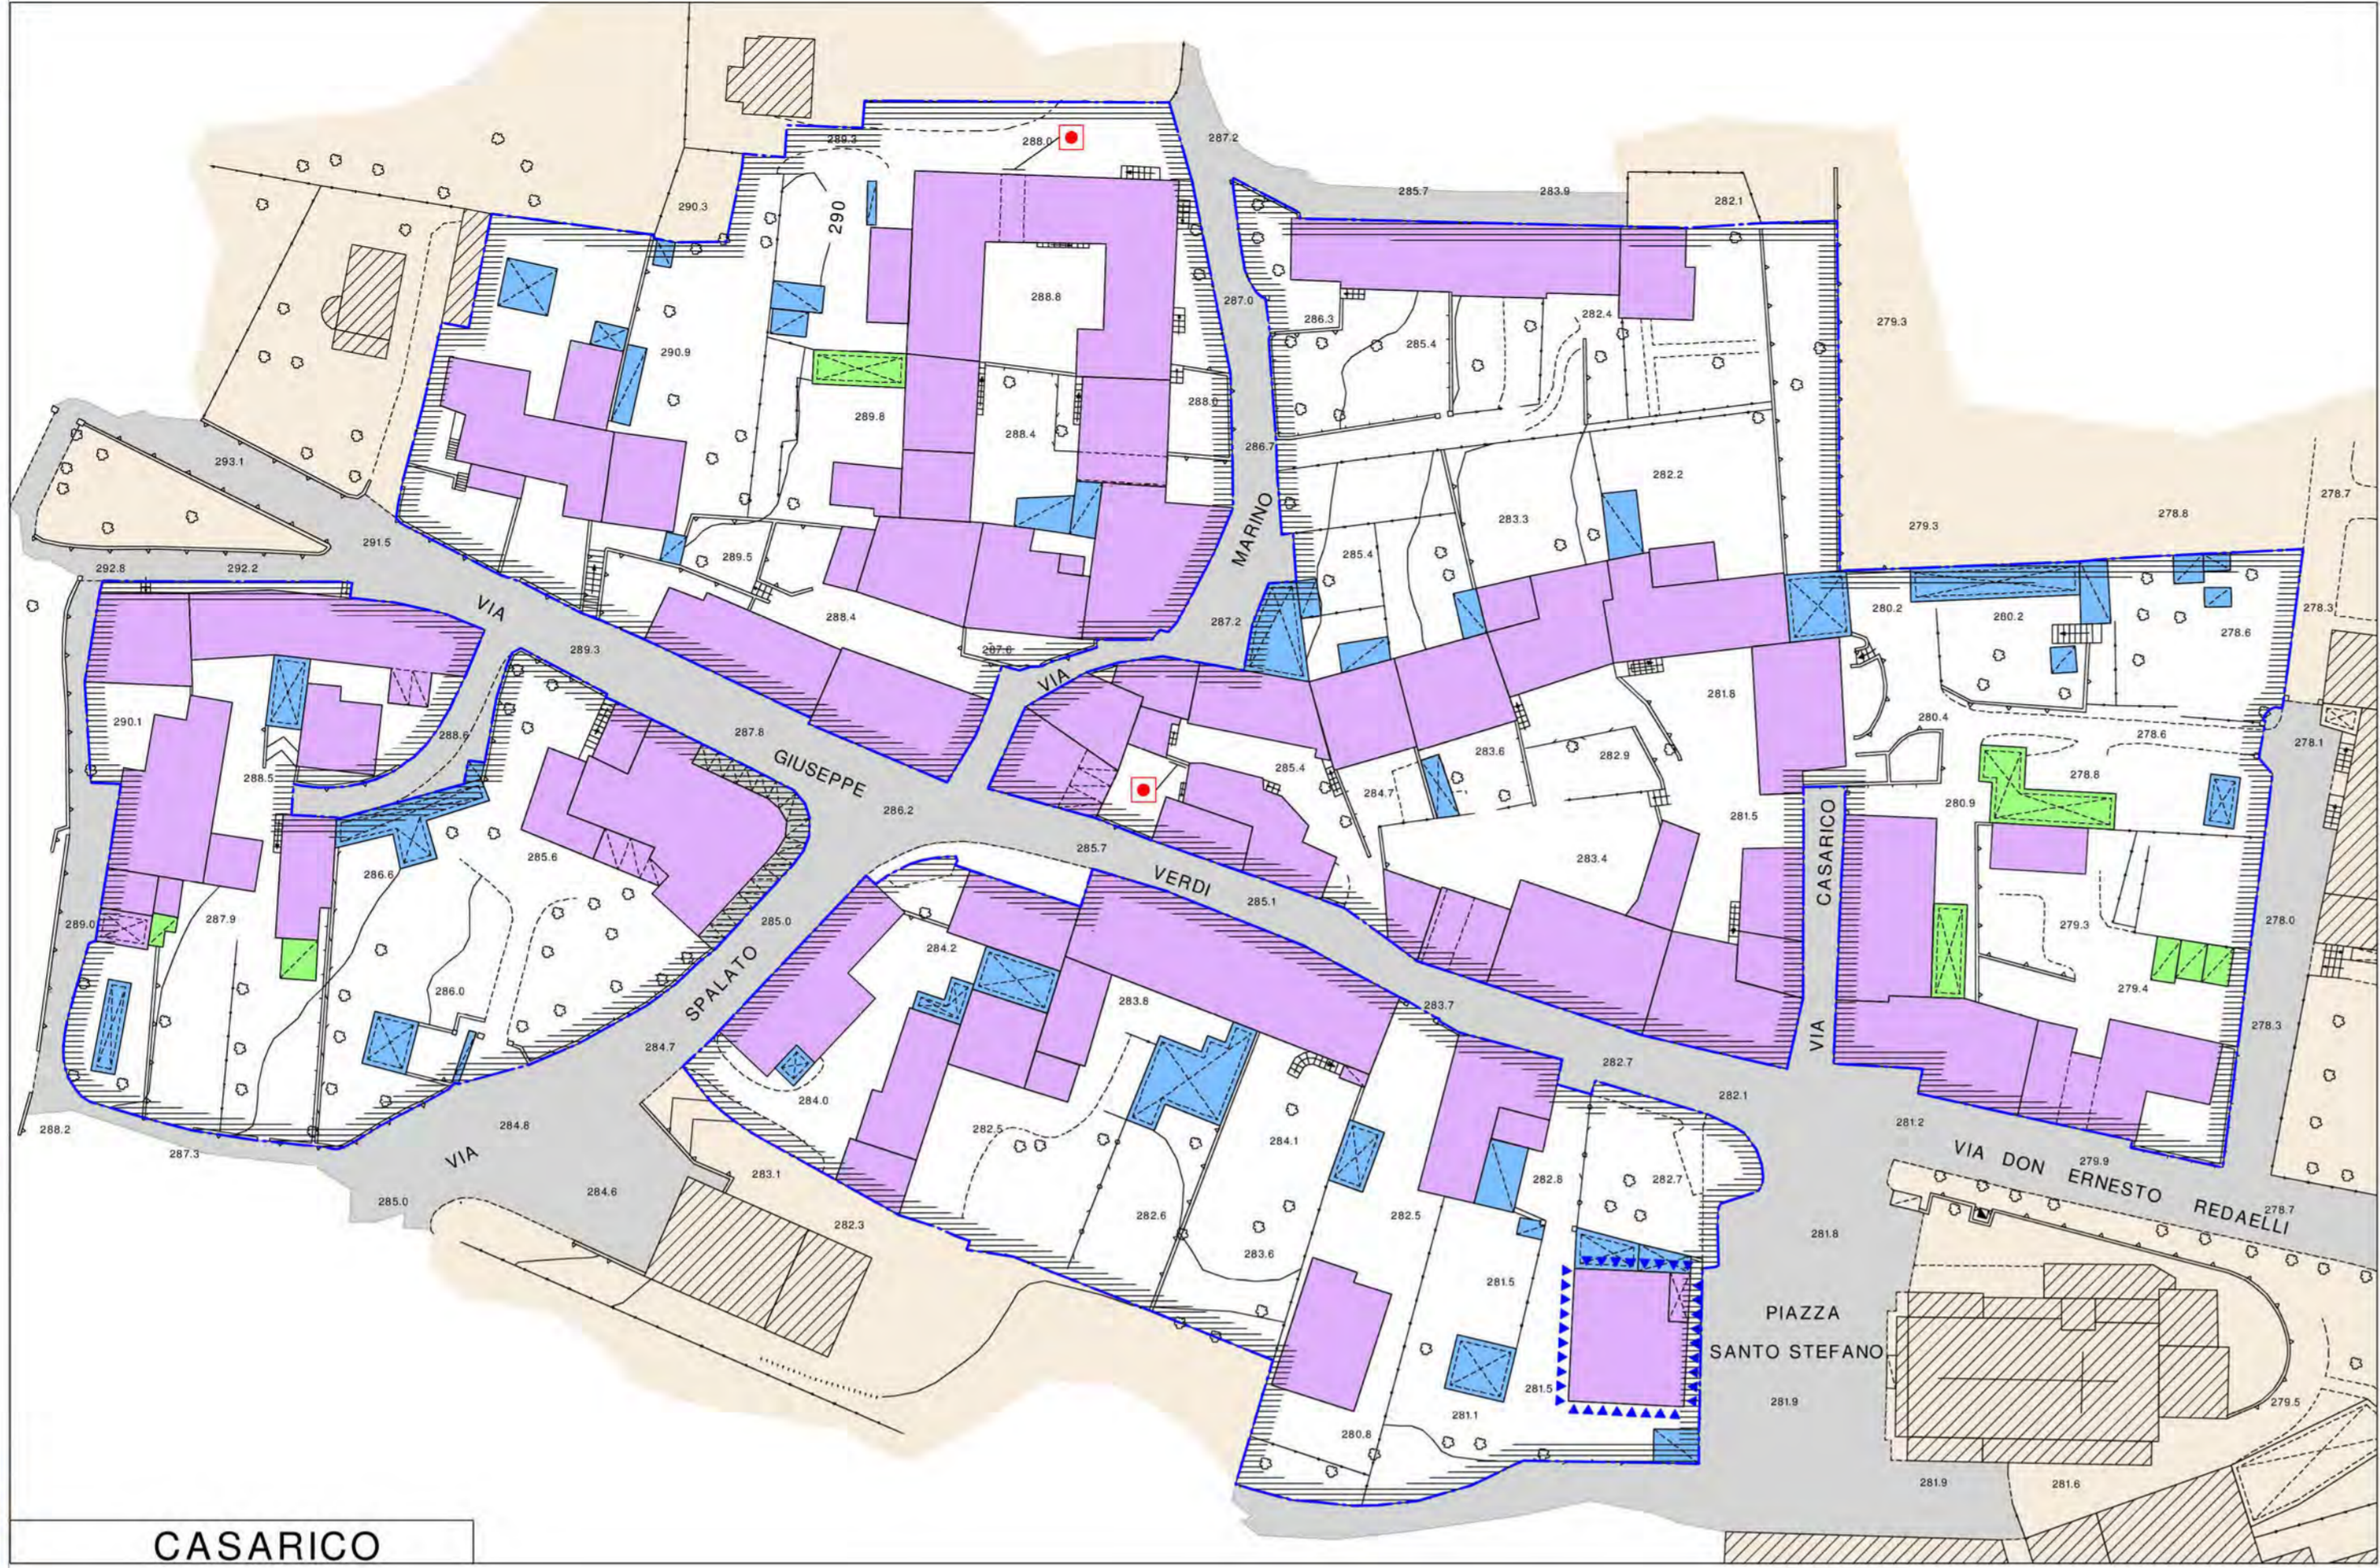


CASARICO

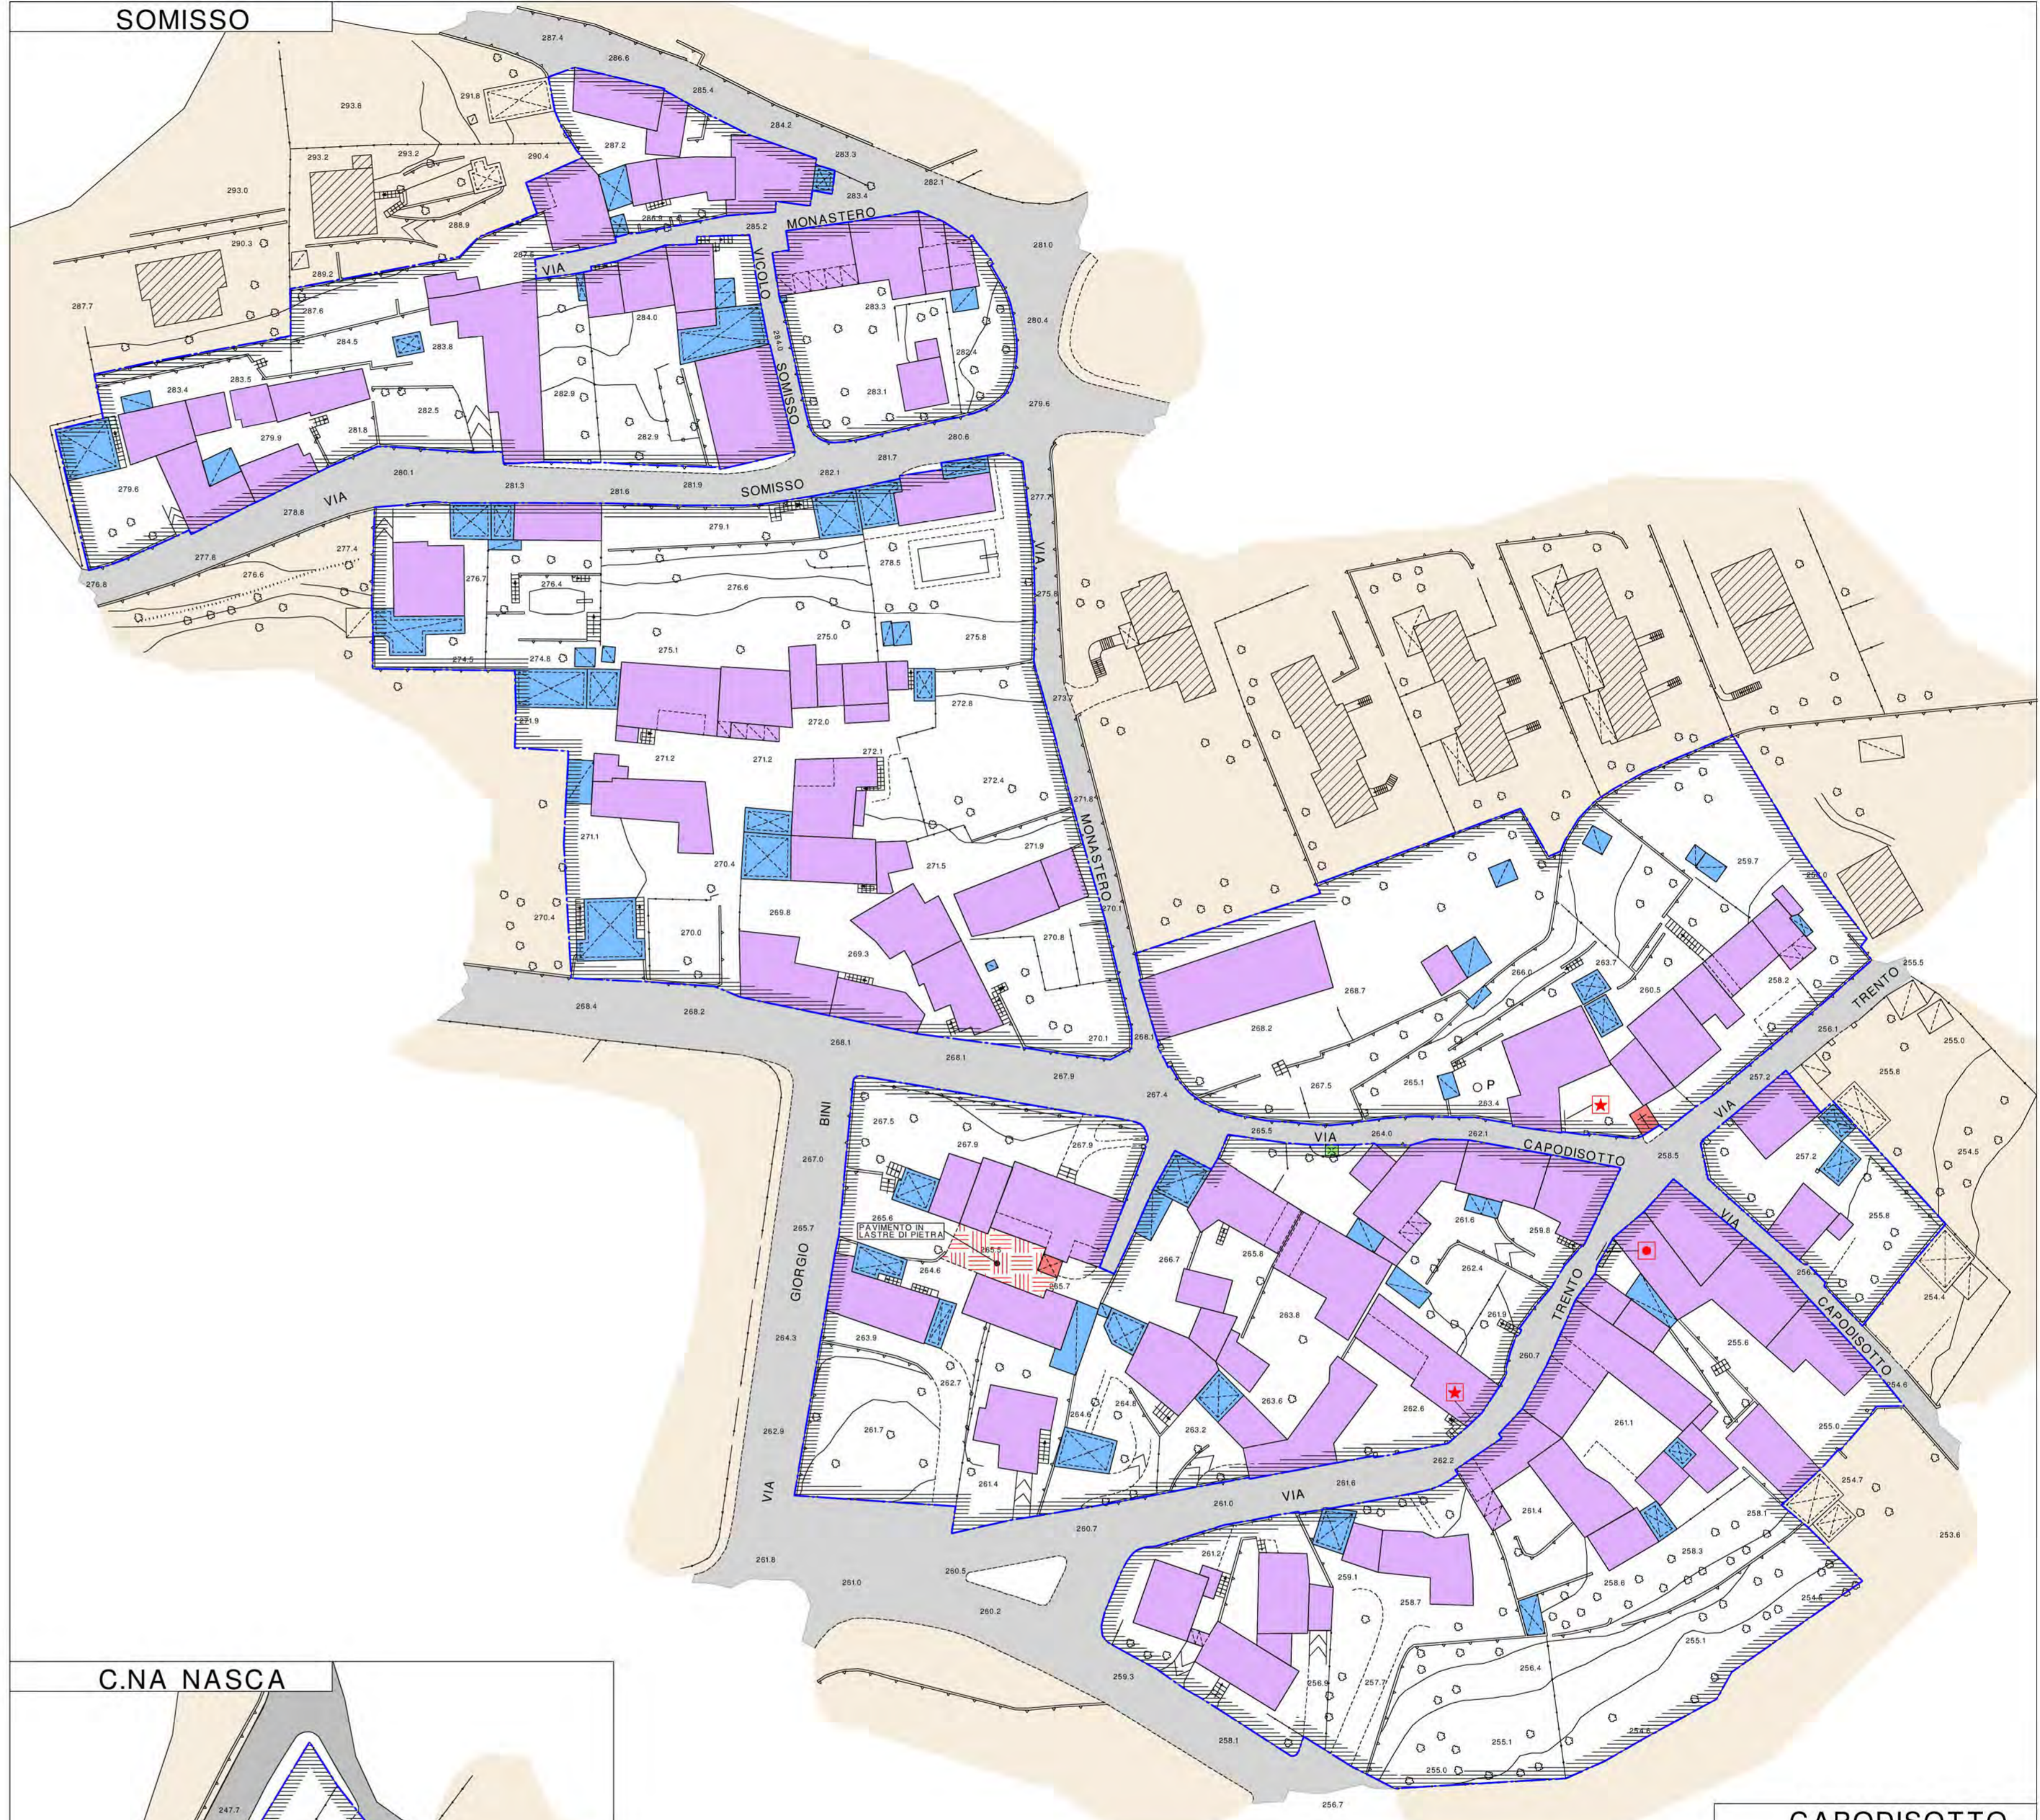


SOMISSO

CAPODISOTTO

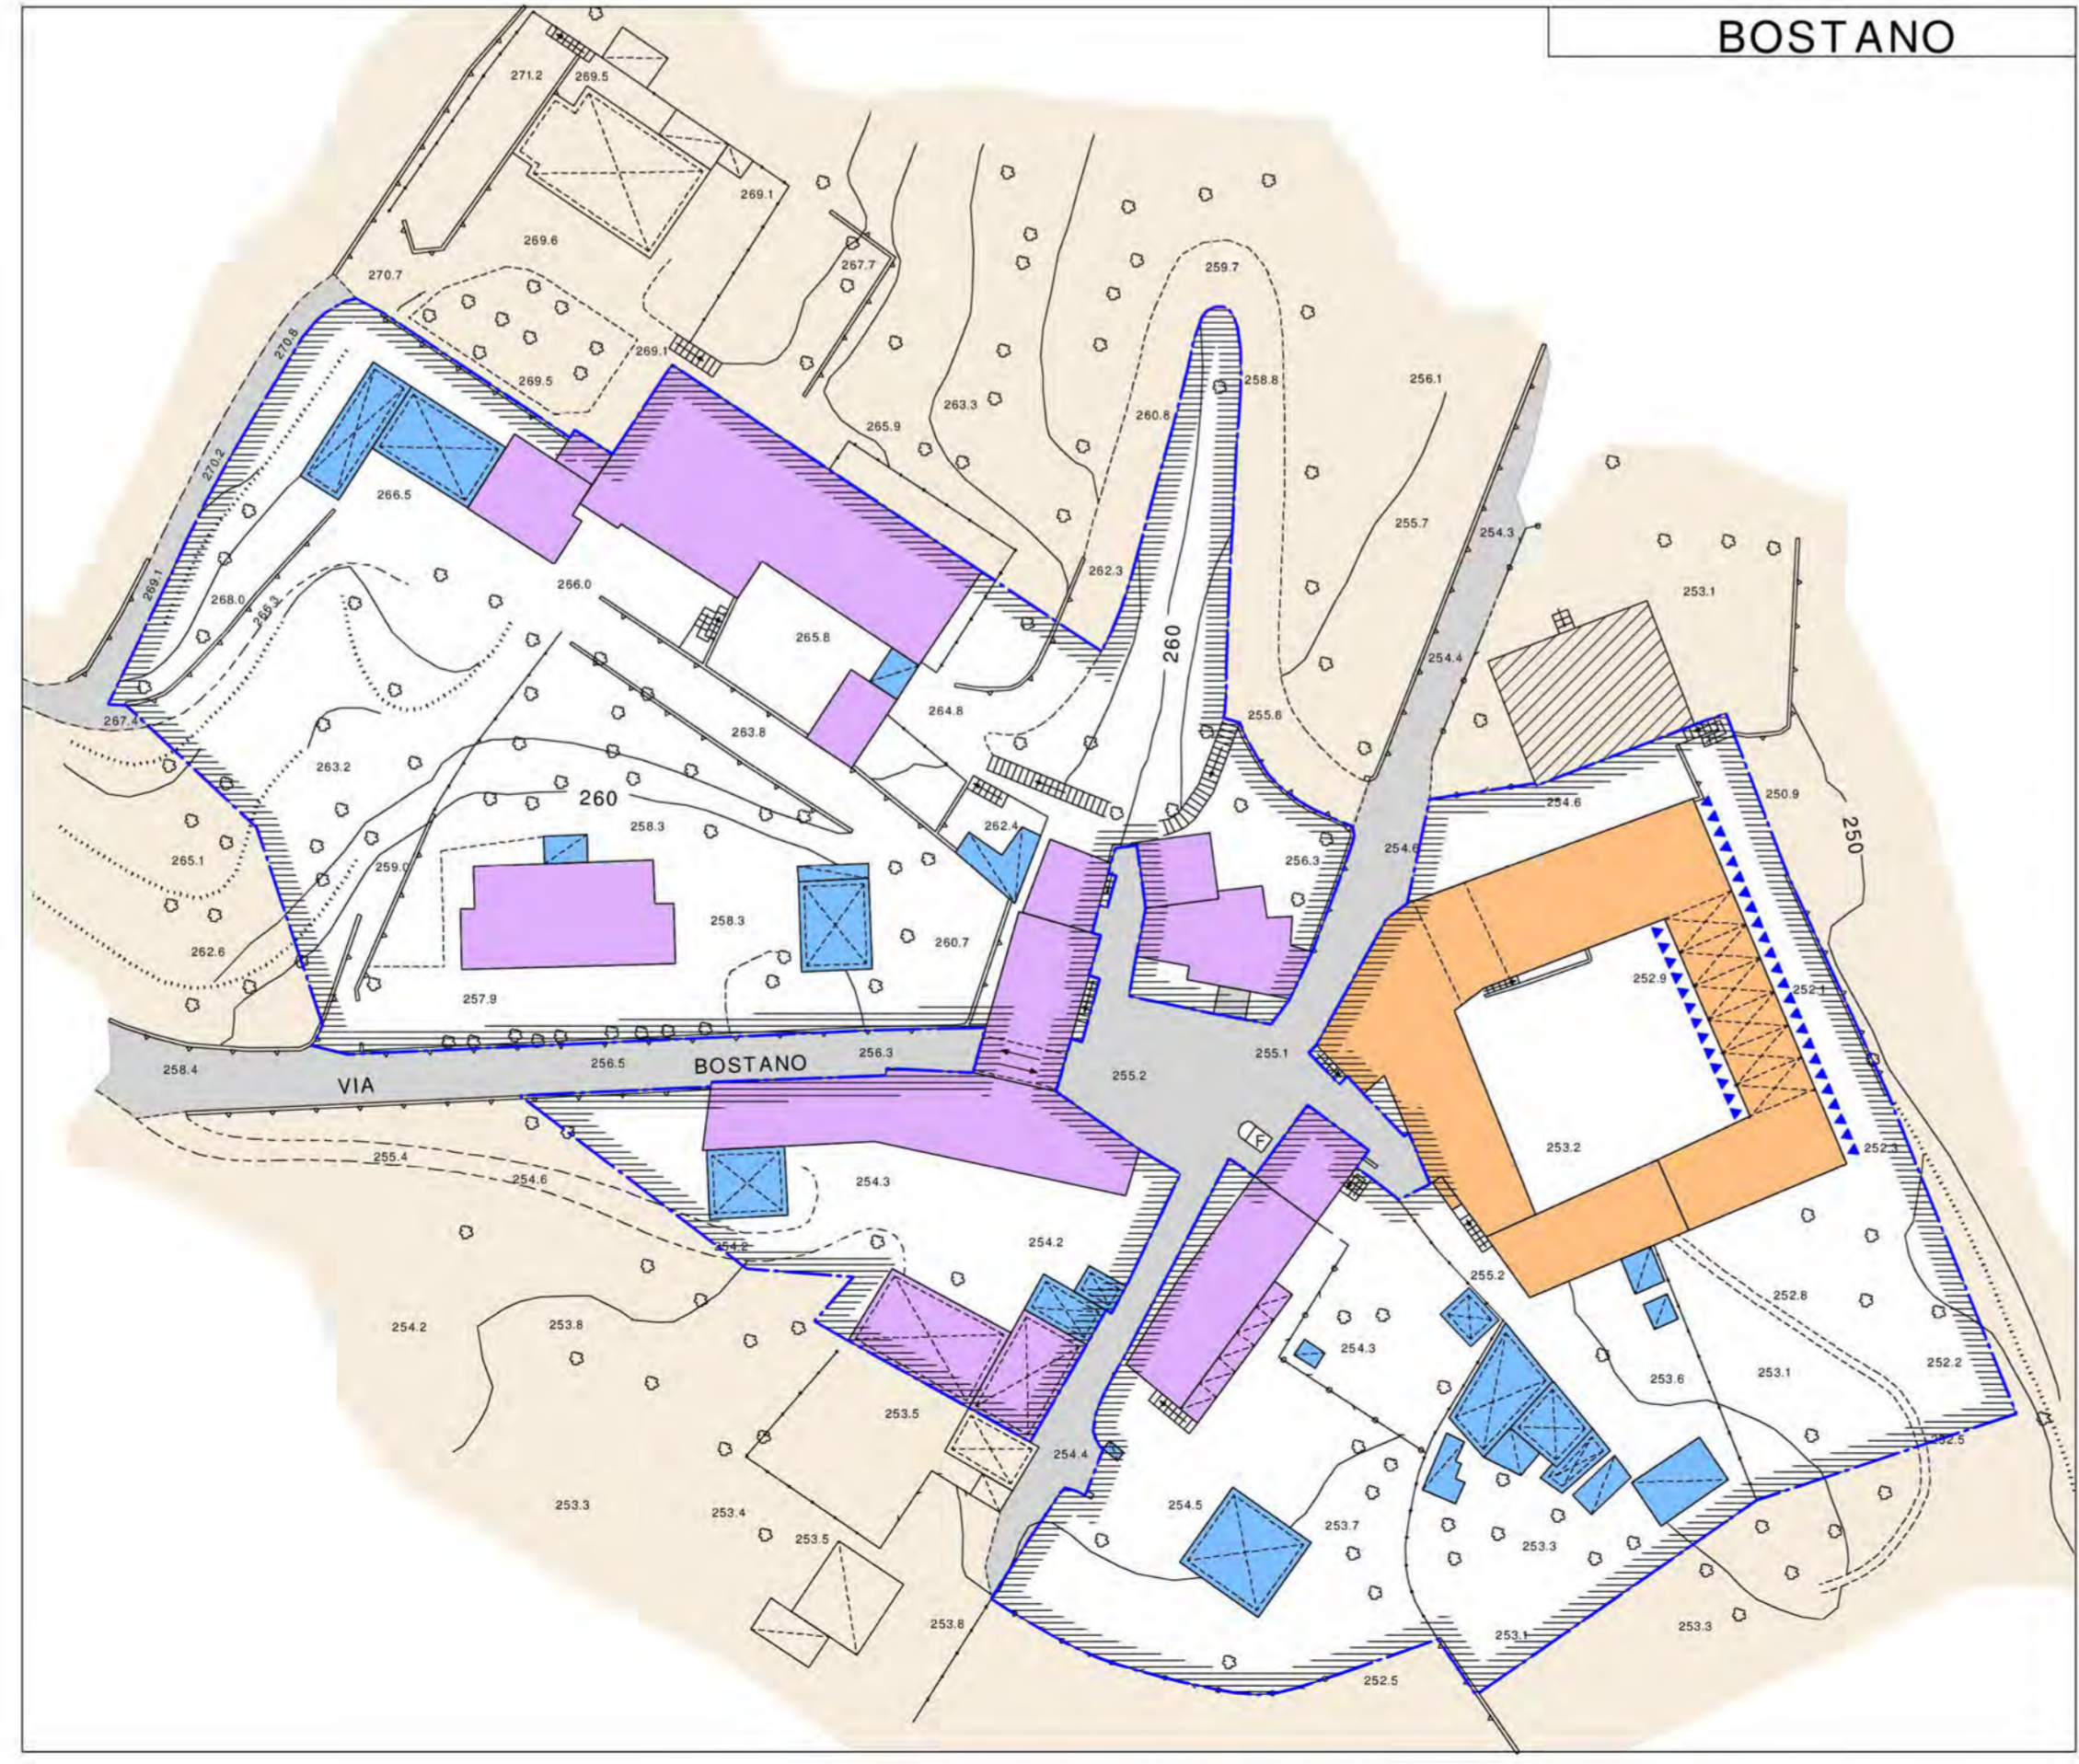

BOSTANO

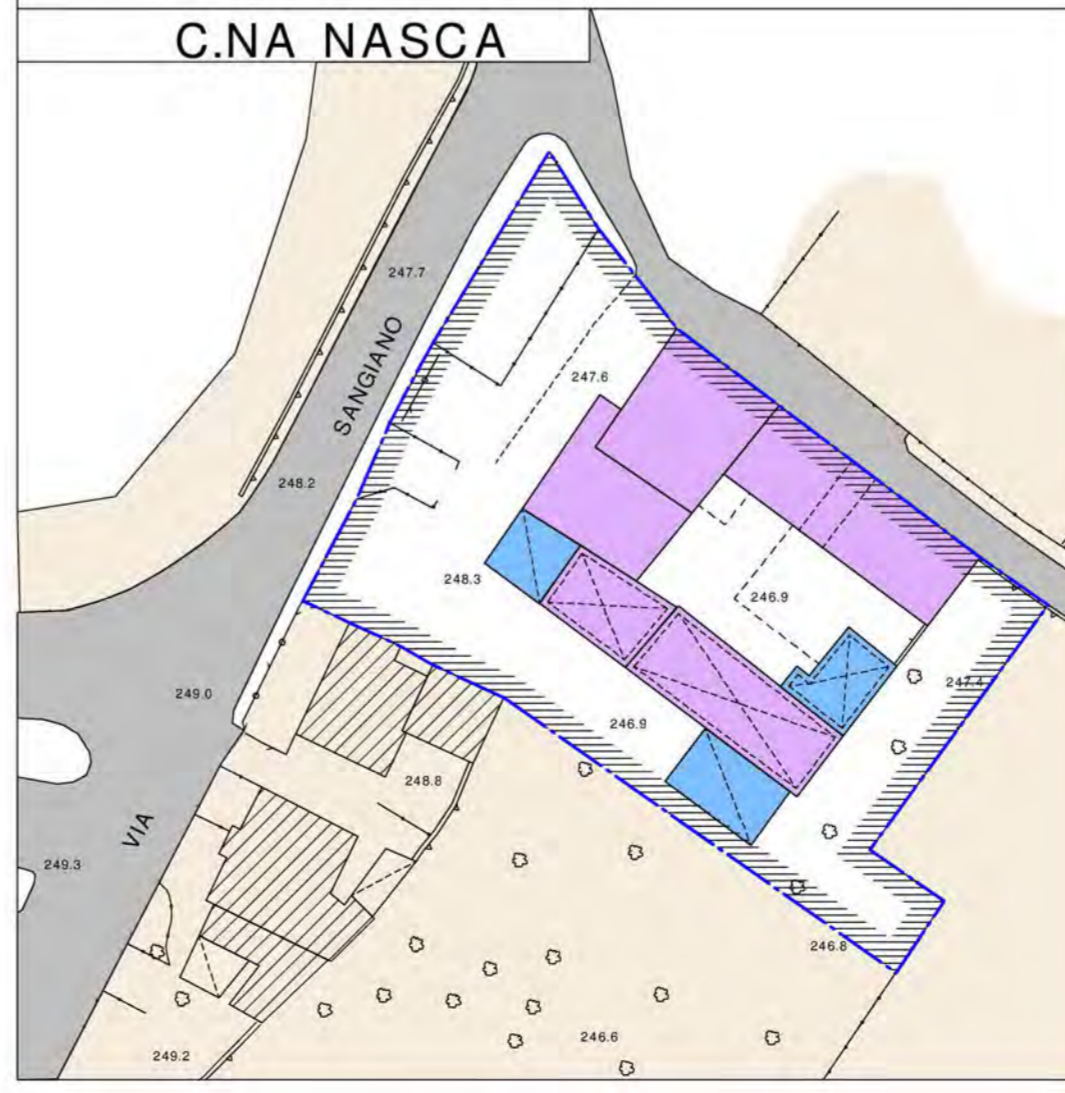

C.N.A NASCA

**LEGENDA**

- Zone ZS - Centro Storico
- GRADI DI INTERVENTO**
- Grado 1 - Restauro
- Grado 2 - Risanamento Conservativo
- Grado 3 - Ristrutturazione Edilizia
- Demolizioni
- Accessori compatibili
- Fronti di facciata da conservare parzialmente
- Corredi Fissi di Facciata
- Affreschi e decorazioni pittoriche
- Stemmi, stucchi e decorazioni in rilievo
- Scritte e targhe