



Regione LOMBARDIA - Provincia VARESE

**Comune di LAVENO MOMBELLO**

**PGT** Piano di Governo del Territorio  
2010

|                 |                                    |
|-----------------|------------------------------------|
| <b>PdS Tav.</b> | <b>PIANO DEI SERVIZI</b>           |
| <b>PS-4d</b>    | <b>P.U.G.S.S. - Rete fognatura</b> |
| VERSIONI:       | <b>dic 2011</b>                    |


|                |                                       |
|----------------|---------------------------------------|
| Adozione:      | Deliberazione C.C. n° _____ del _____ |
| Approvazione:  | Deliberazione C.C. n° _____ del _____ |
| Pubblicazione: | B.U.R.L. n° _____ del _____           |



|   |  |   |
|---|--|---|
| 1. PRODOTTORE<br><b>Graziella Giacomini</b> | 2. COLLABORATORI DEL PRODOTTORE<br><b>arch. Adriano Ollosu</b> | 3. DIRIGENTE COMUNALE<br><b>dr. Antonio Di Pasquale</b> |
|---|--|---|

IPROGETTISTI:

**Ufficio di Piano:**  
Ufficio Tecnico Comunale - Servizio Urbanistica  
Laveno Mombello srl

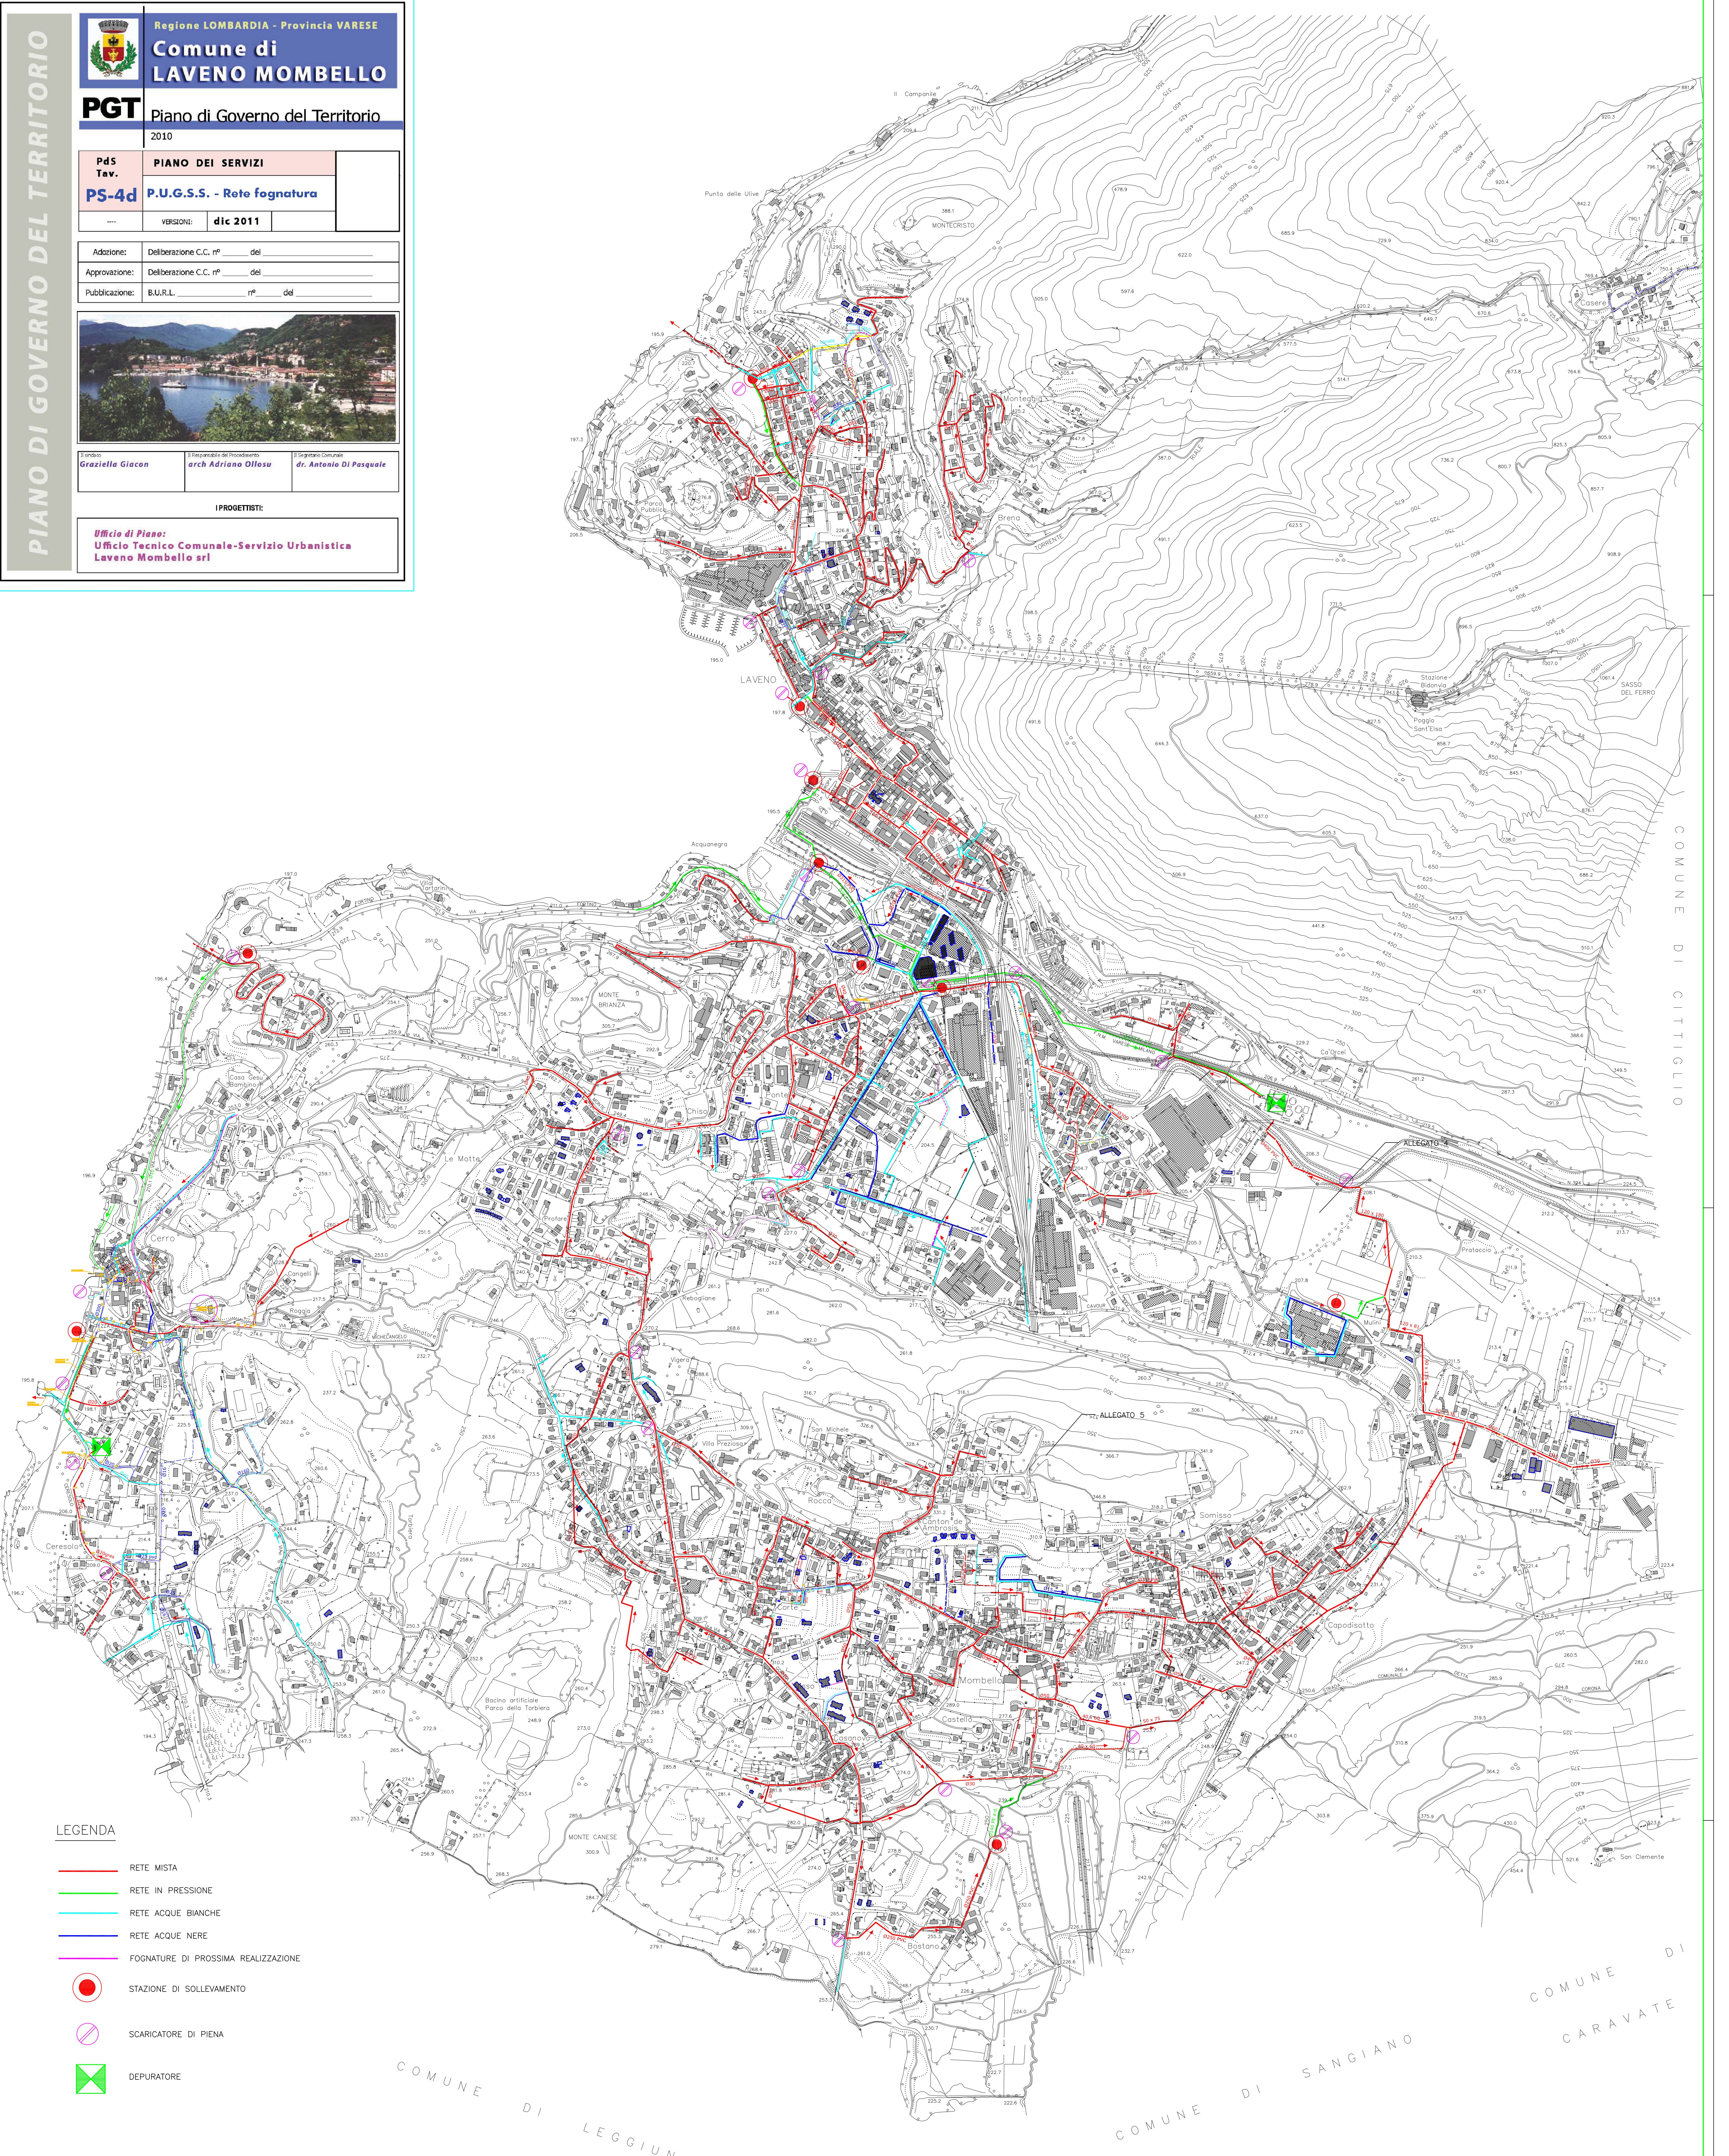

**LEGENDA**

- RETE MISTA
- RETE IN PRESSIONE
- RETE ACQUE BIANCHE
- RETE ACQUE NERE
- FOGNATURE DI PROSSIMA REALIZZAZIONE
- STAZIONE DI SOLLEVAMENTO
- SCARICATORE DI PIENA
- DEPURATORE

COMUNE DI LEGGIUNO

COMUNE DI SANGIANO

COMUNE DI CARAVATE

COMUNE DI CITTIGLIO